


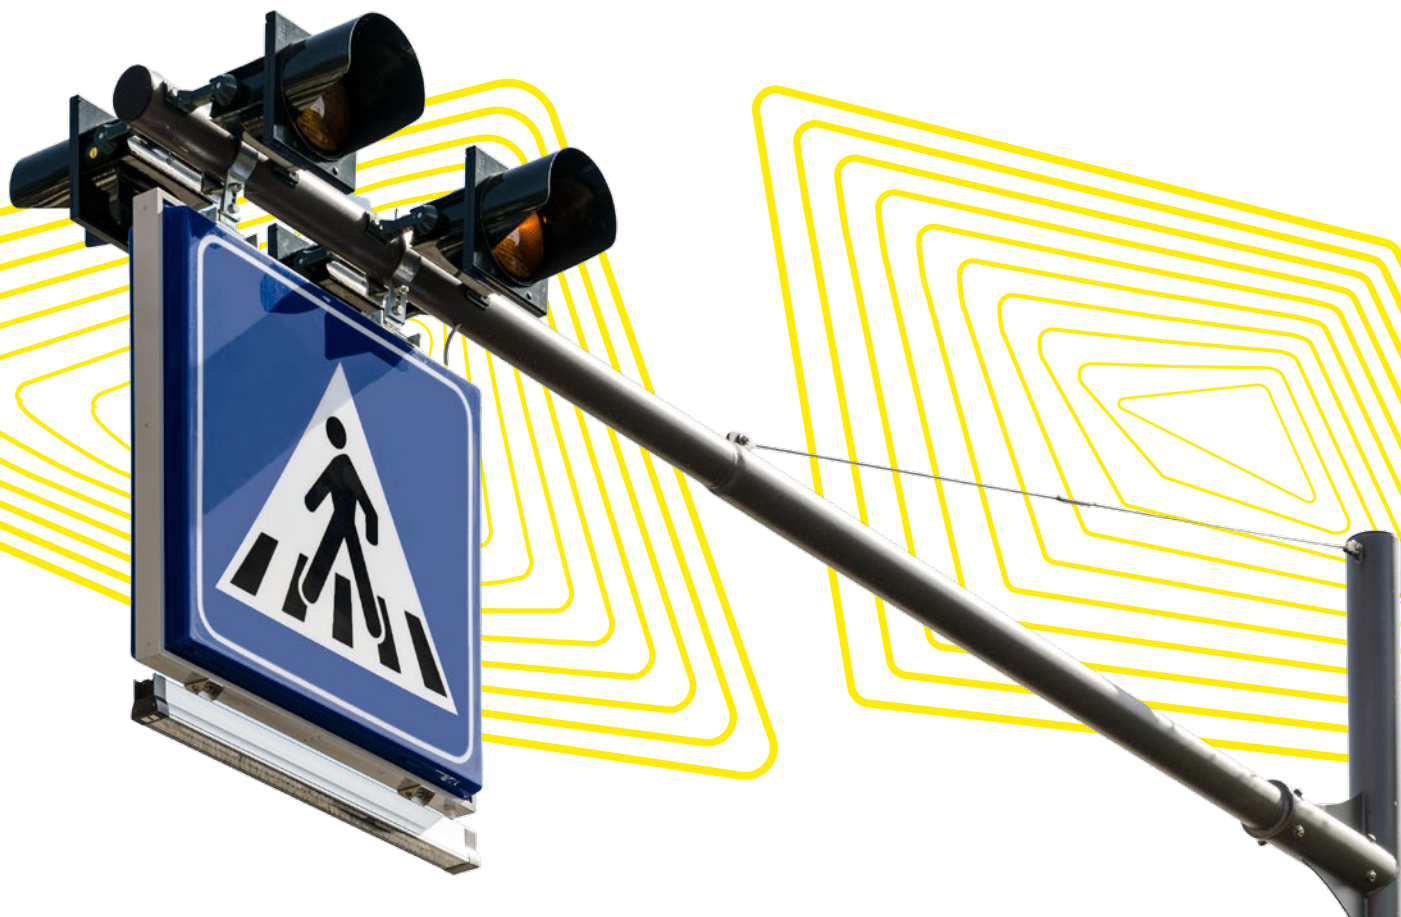

SLP SAVECITY

SLP nasce per rendere più sicuri i passaggi pedonali segnalandone la presenza mediante proiettori semaforici a led certificati EN12368 e retroilluminandone la figura 303 del C.D.S. con illuminatori a led secondo UNI 12899.

Tabella luminosa bifacciale con simbolo di "attraversamento pedonale" 100X100 cm come da C.D.S.

ILLUMINAZIONE INTERNA TABELLA

4 tubi a led easylight aventi le seguenti caratteristiche:

- Soluzione led perfetta per sostituire i classici neon
- Emissione della luce diretta
- Corpo del tubo a led in alluminio anodizzato
- Diffusore opale ad emissione a fascio turno con sistema di fissaggio rapido
- Elevata efficienza fino a 140 lm/W con vita superiore alle 50.000 Ore


Consumo	60 W
Flusso luminoso	2400lm/mt 6500K
Durata di vita	50.000h
Indice di resa	CRI > 80
Regolazione della luce	ON/OFF o DALI
Finitura	Alluminio anodizzato
Grado IP	IP54
Temperatura di funzionamento	-30°C a + 70°C
Alimentazione (da alimentatore 230V interno)	24 Vac
Angolo di emissione	120°
Tolleranze colore	3 SDCM
Rischio fotobiologico	Classe 0 (nessun rischio)

CORPO TABELLA

Struttura in alluminio anodizzato colore argento 25/10 e lastre in plexiglass termoformate spessore 3 mm, con alimentazione 230 Vac

ILLUMINAZIONE AL SUOLO CON PLAFONIERA STAGNA A LED TRILOGY

- Barra luminosa a led specifica per passaggi pedonali, può essere utilizzata anche per illuminazione industriale e di esterni.
- Conformità UNI EN 13201
- Ottica a led simmetrica specifica per attraversamenti pedonali
- Tensione di alimentazione 230 Vac optional 12 Vdc
- Consumo 50W
- Materiale alluminio con staffa di regolazione inclusa
- Dimensioni 80 x 91 x 1000 mm (senza staffa)
- Disponibile in versione con interruttore crepuscolare per l'accensione al tramonto.
- Classe di isolamento II. Proiettore a tenuta stagna IP55.

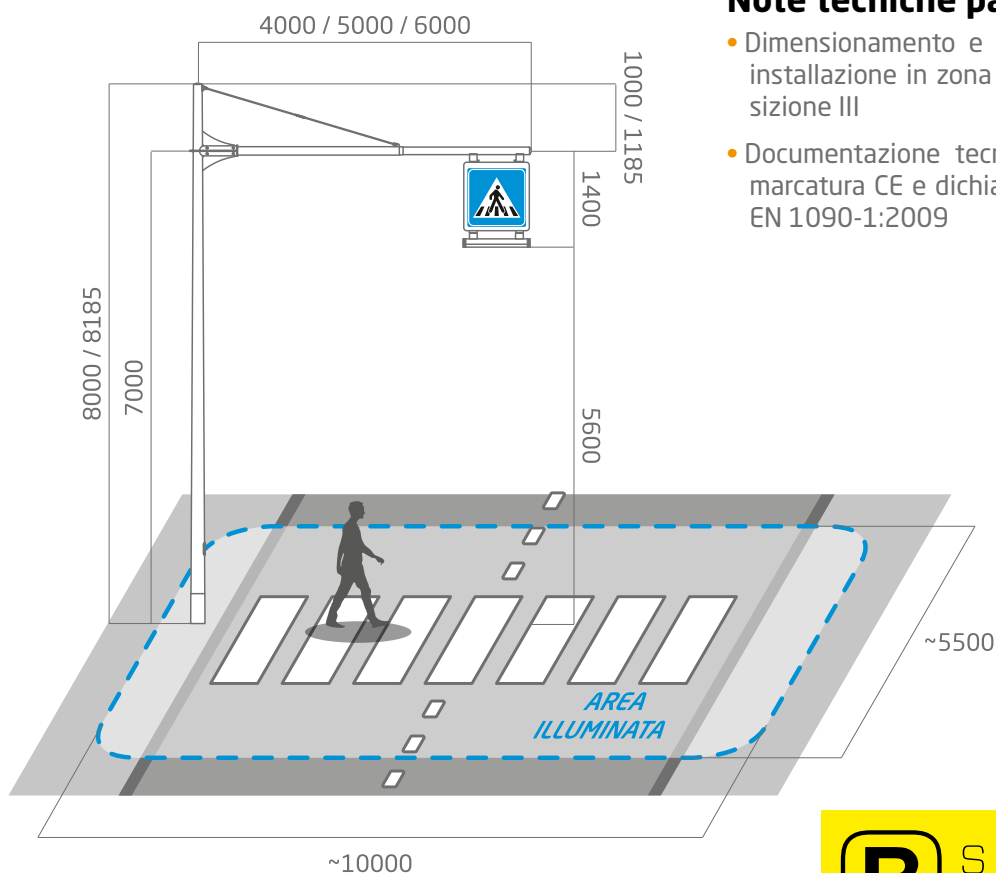

PALO DI SOSTEGNO DI DESIGN SAVE CITY

Palo segnaletico serie Save City composto da :

- Stelo conico
- Braccio cilindrico 4000-5000-6000 mm da specificare a richiesta

Completo di :

- Lavorazioni standard di base (asola ingresso cavi + dado di terra + asola ispezione 45 x 186 mm)
- Bulloneria e tirante inox n 16 mm per montaggio
- Portello smw ott con morsettiera mvv 416/2 portafusibili
- Collari d 114 per montaggio SLP
- Codolo per montaggio armatura led su richiesta

Materiale : acciaio s 355 jr UNI EN 10025

Finitura superficiale : zincatura a caldo a norme EN 1461

Opzionale:

- Verniciatura a polveri su RAL da indicare
- Manicotti tubolari termorestringenti h 450 mm applicati a caldo sulla sezione di incastro

Note tecniche palo di sostegno

- Dimensionamento e verifica secondo ntc 2008 per installazione in zona 1 (nord italia) categoria esposizione III
- Documentazione tecnica compresa nella fornitura : marcatura CE e dichiarazione di prestazione secondo EN 1090-1:2009



Via Milano 21, 20045 Lainate (MI)

Tel: 02 3538248 Fax: 02 3538689

info@semaforibusnelli.it

www.semaforibusnelli.it